


**PLAN DE ZONAGE DES EAUX USEES  
 ET DU PROGRAMME DE TRAVAUX**

<b>Travaux d'extension retenus</b> Conduite gravitaire Conduite gravitaire à réaliser par la ZA Conduite de reboisement Conduite de reboisement à réaliser par la ZA Postes de reboisement à créer <b>Travaux d'extension non retenus</b> Conduite gravitaire Conduite de reboisement Poste de reboisement	<b>Travaux de mise à niveau de l'épuration</b> Renforcement de conduite de reboisement Postes de transfert existant à renforcer Conduites de transfert à créer Postes de transfert à créer STEP à supprimer Travaux à réaliser sur les STEP	<b>Ouvrages existants</b> STEP de Mère Colborne STEP à conserver en état Postes de pompage existants Outils de stockage existants <b>Réseau</b> Eau usées gravitaire Eau usées reboisement Unitaire gravitaire <b>Zonage Eaux Usées</b> Zone Assainissement Non Collectif Zone Assainissement Collectif
---	---	--

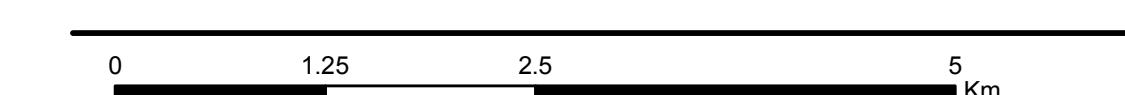

<b>ECHELLE : 1:45 000</b> (POUR UNE IMPRESSION EN A0)	<b>DATE: SEPTEMBRE 2017</b>	<b>N° PLAN: 1</b>
<b>EDITEUR : SAF</b>	<b>N° AFFAIRE: 13NHU105</b>	<b>RÉVISION:</b>